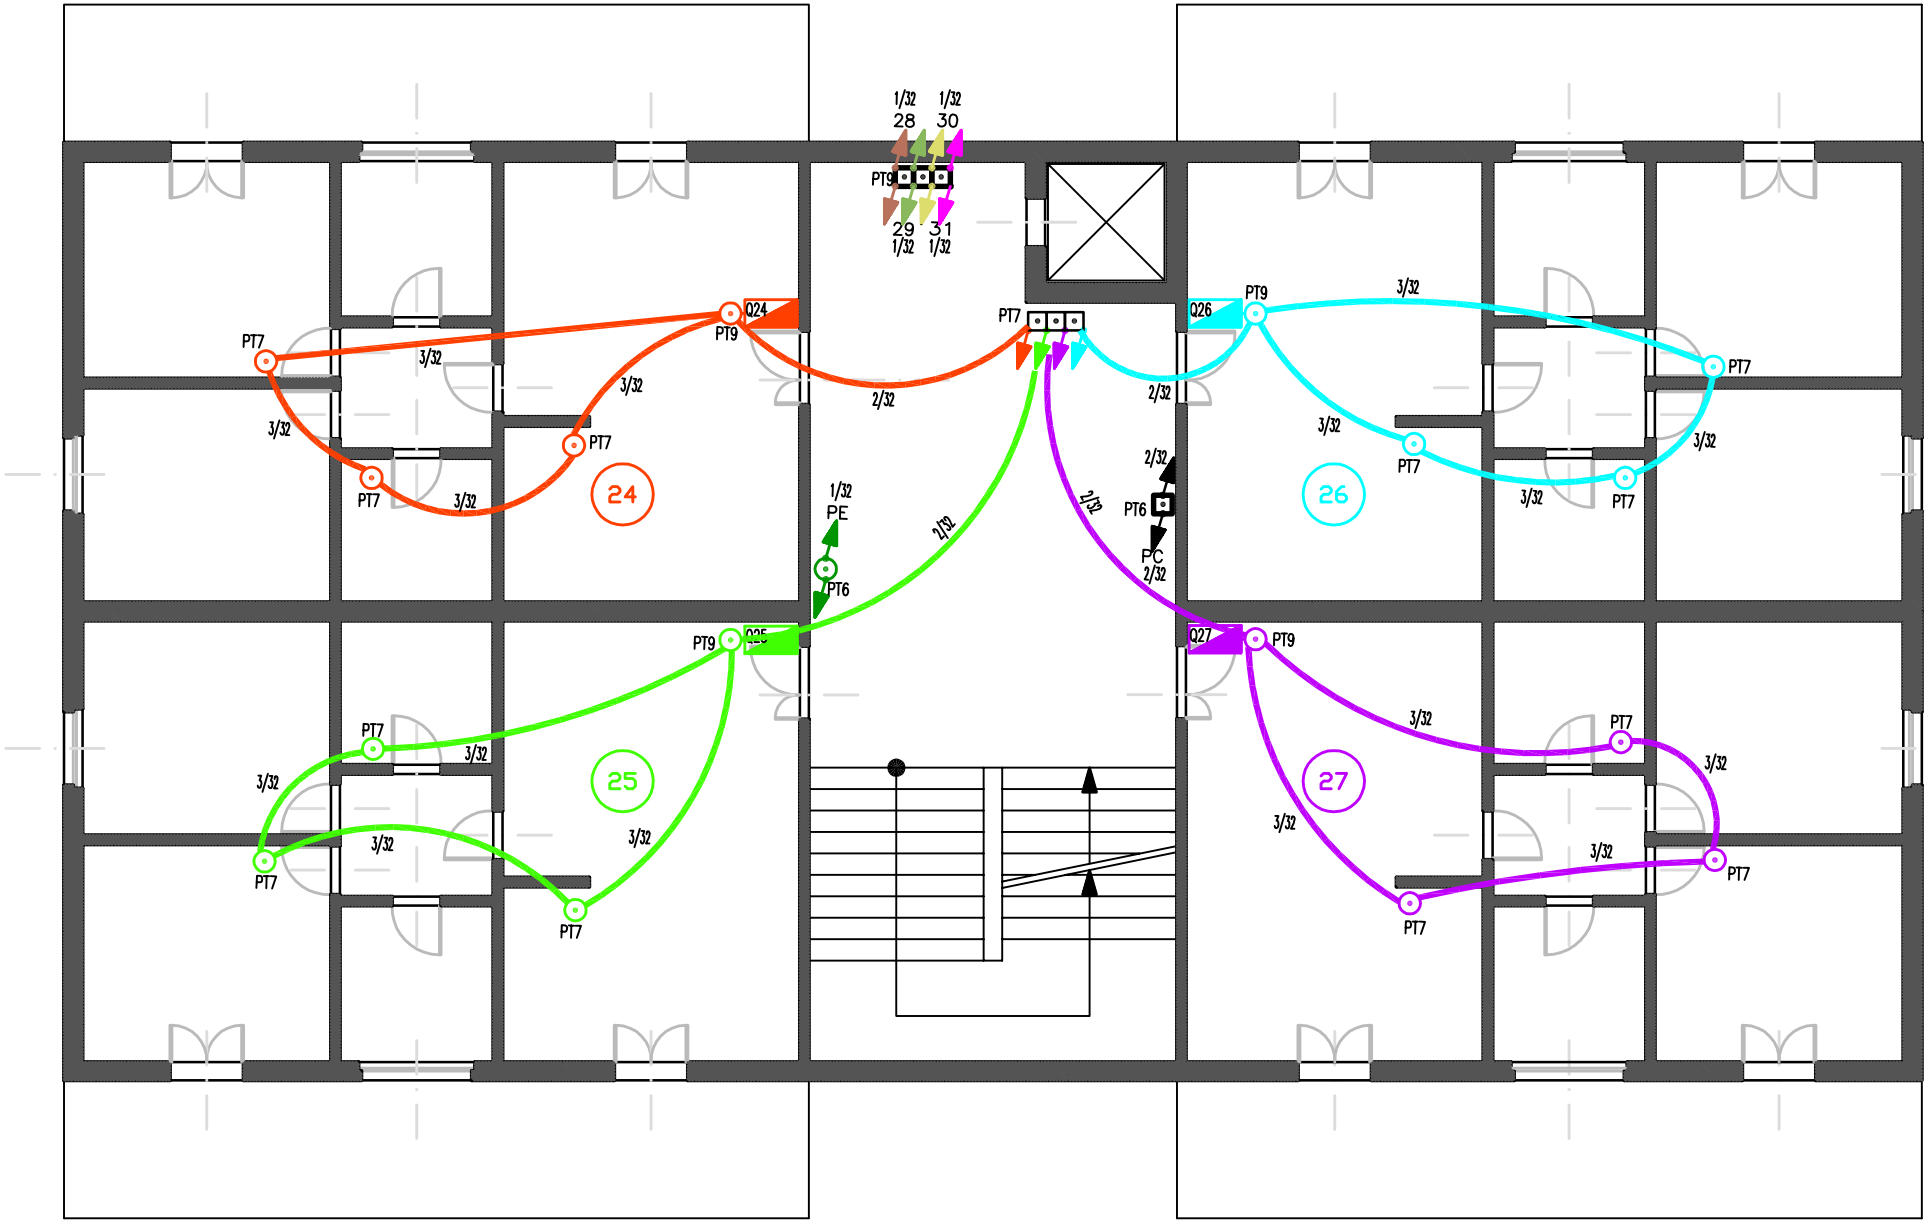

DORSALI E MONTANTI DISTRIBUZIONE ELETTRICA